


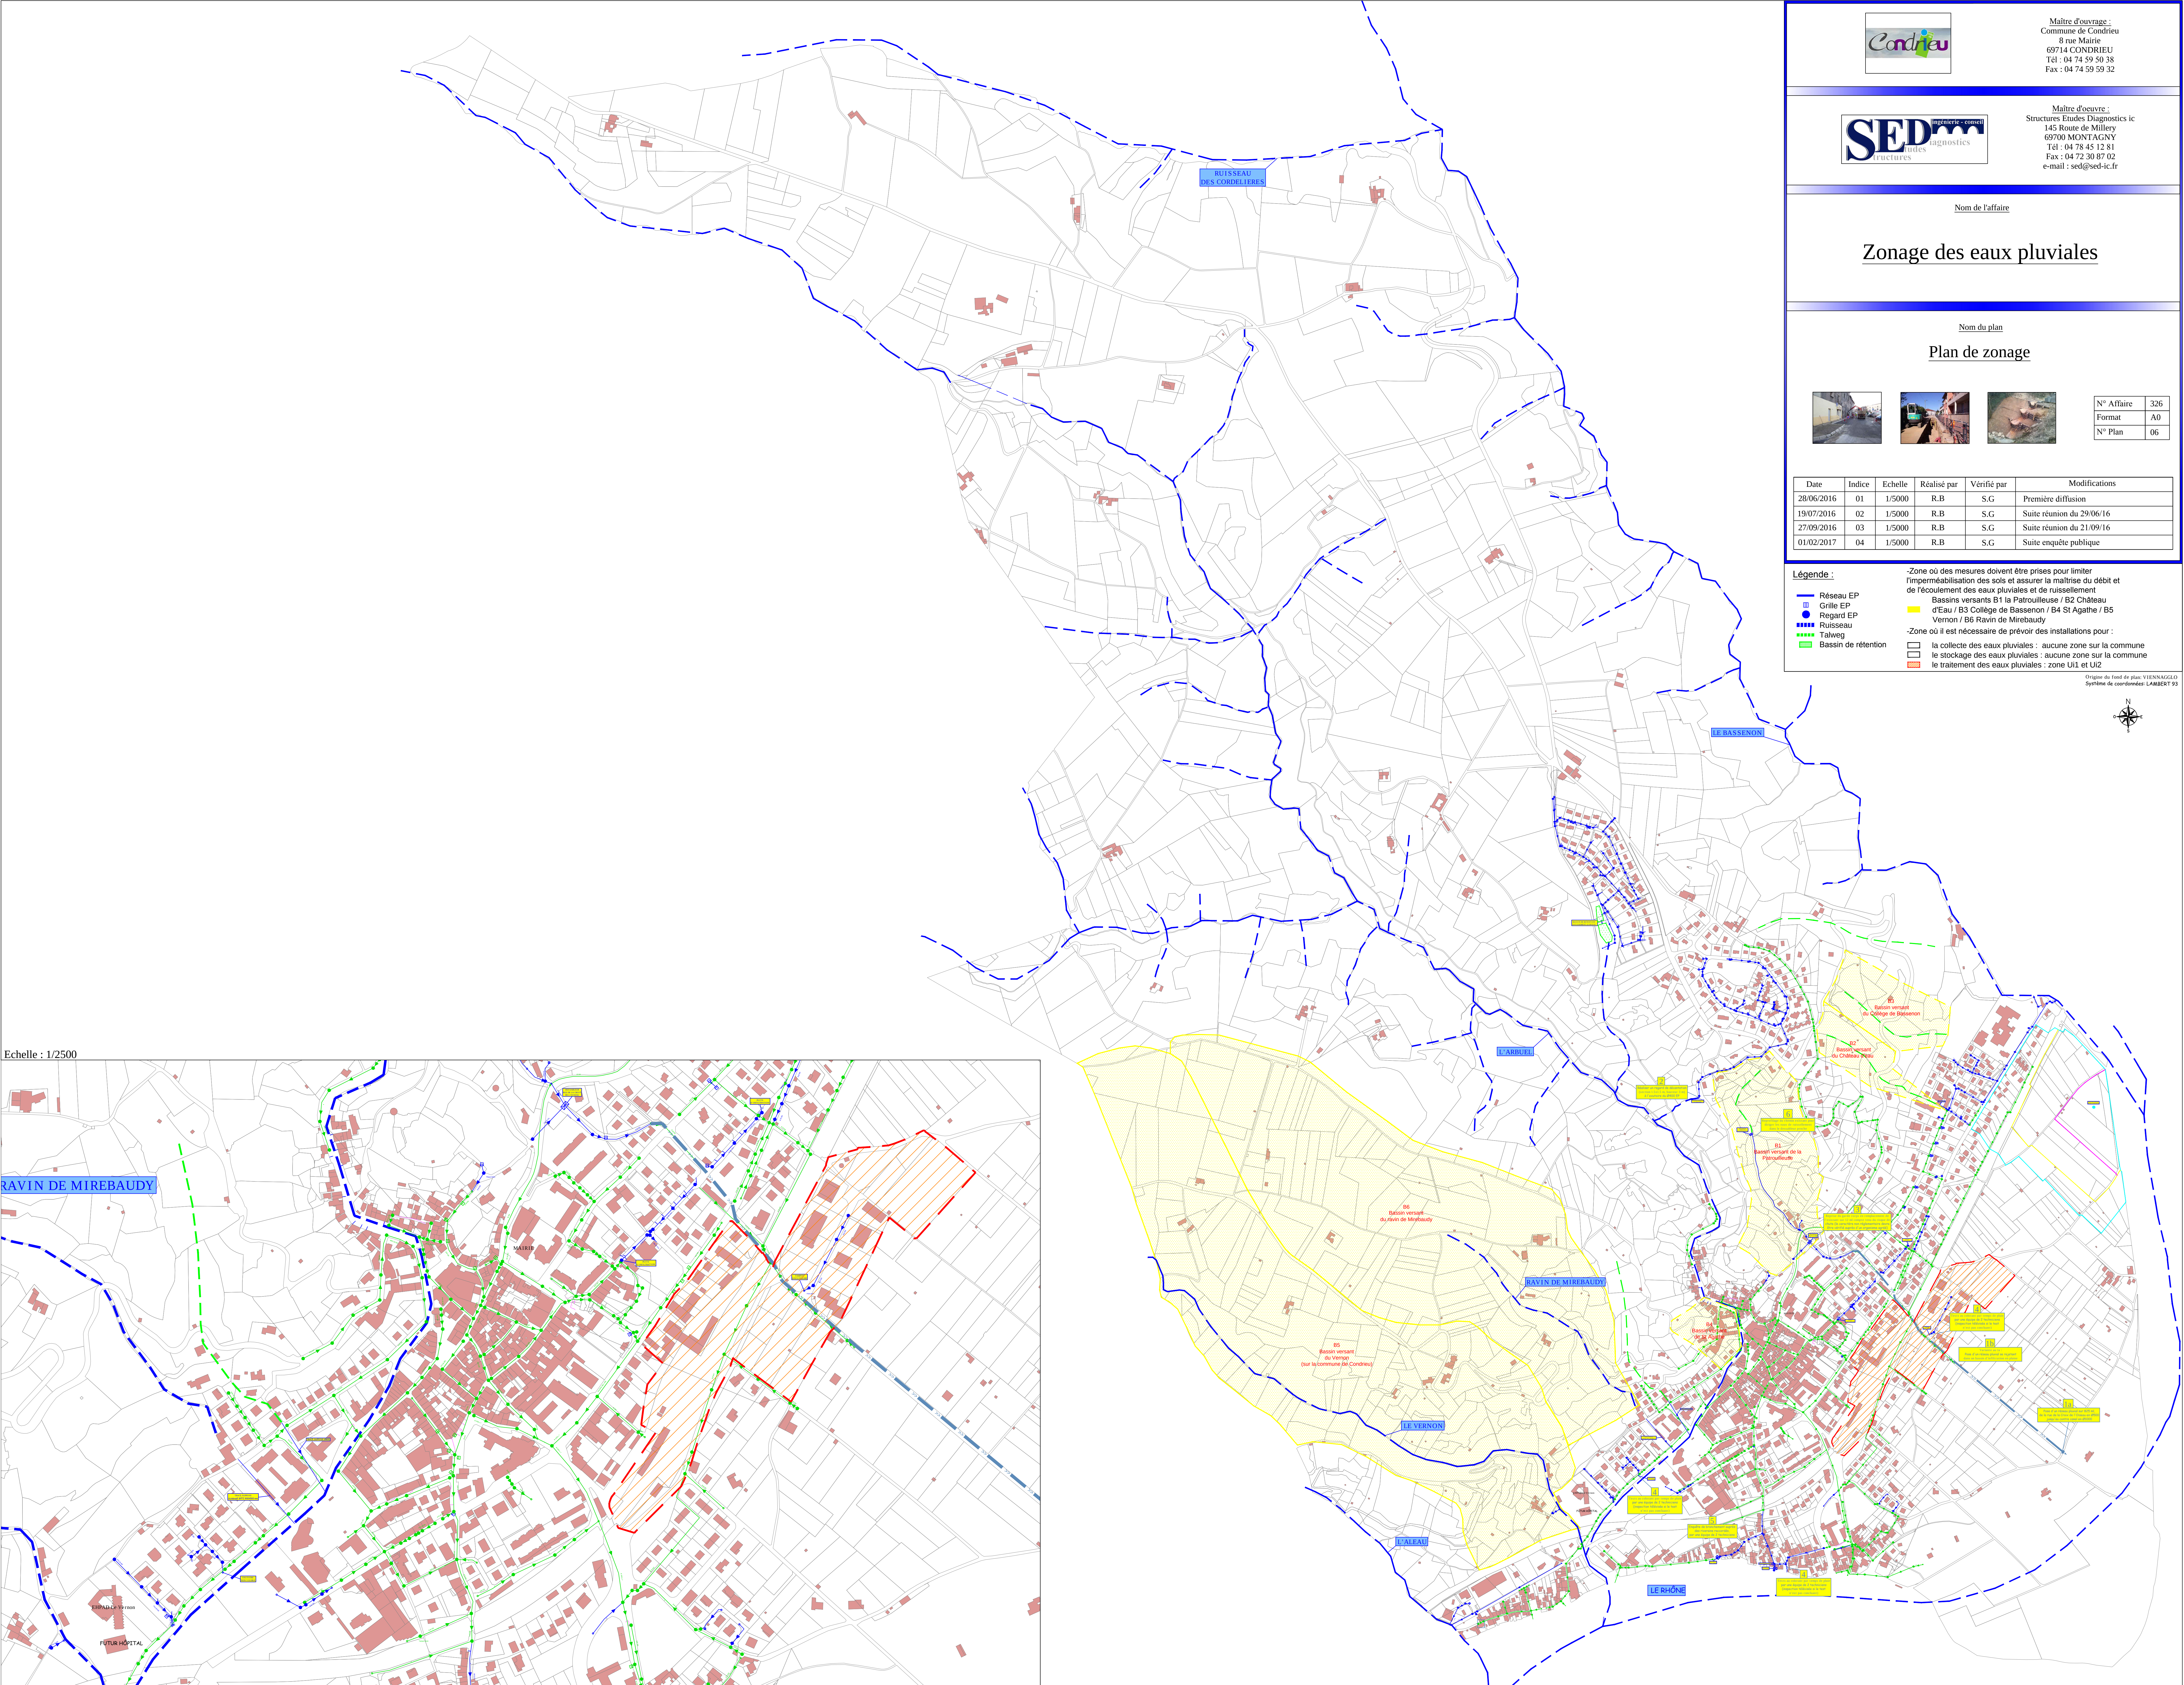

Echelle : 1/2500



Maître d'ouvrage :
Commune de Condrieu
8 rue Mairie
69714 CONDRIEU
Tél : 04 74 59 50 38
Fax : 04 74 59 59 32



Maître d'œuvre :
Structures Etudes Diagnostiques ic
145 Route de Millery
69700 MONTAGNY
Tél : 04 78 45 12 81
Fax : 04 72 30 87 02
e-mail : sed@sed-ic.fr

Nom de l'affaire

Zonage des eaux pluviales

Nom du plan

Plan de zonage



N° Affaire	326
Format	A0
N° Plan	06

Date	Indice	Echelle	Réalisé par	Vérifié par	Modifications
20/06/2016	01	1/5000	R.B	S.G	Première diffusion
19/07/2016	02	1/5000	R.B	S.G	Suite réunion du 29/06/16
27/09/2016	03	1/5000	R.B	S.G	Suite réunion du 21/09/16
01/02/2017	04	1/5000	R.B	S.G	Suite enquête publique

Légende :

- Réseau EP
- Grille EP
- Regard EP
- Ruisseau
- Talweg
- Bassin de rétention

-Zone où des mesures doivent être prises pour limiter l'imperméabilisation des sols et assurer la maîtrise du débit et de l'écoulement des eaux pluviales et de ruissellement

Bassins versants B1 la Patrouilleuse / B2 Château d'Eau / B3 Collège de Bassenon / B4 St Agathe / B5 Vernon / B6 Ravin de Mirebaudy

-Zone où il est nécessaire de prévoir des installations pour :

- la collecte des eaux pluviales : aucune zone sur la commune
- le stockage des eaux pluviales : aucune zone sur la commune
- le traitement des eaux pluviales : zone U11 et U12.

Origine du fond de plan: VIENNAGLO
Système de coordonnées: LAMBERT 93

